

TWEEKAMERAPPARTEMENTEN



In HONGKONG vind je 12 tweekamerappartementen. Met oppervlakten variërend van circa 55 tot 60 m² en verspreid over verschillende verdiepingen van het gebouw. Kies zelf jouw ideale plek. Ga je voor een appartement op een hogere verdieping met een prachtig uitzicht over Hoofddorp of liever dicht bij de begane grond zodat je makkelijk een praatje maakt met voorbijlopende burens in het dakpark? De keuze is aan jou!

In dit tweekamerappartement kom je fijn thuis. Vanuit de hal heb je toegang tot de lichte woonkamer, het toilet en de technische ruimte met plek voor je wasmachine en extra opbergruimte. De open keuken is een gezellige plek om te koken en samen te zijn. De ruime slaapkamer biedt volop comfort en vanuit de woonkamer stap je zo naar buiten, je balkon of terras op!

Ter inspiratie vind je hiernaast twee verschillende typen plattegronden. De maatvoering is indicatief en kan aan kleine afwijkingen onderhevig zijn.

SPECIFICATIES

- Aantal beschikbaar: 12
- Woonoppervlakte: circa 55 tot 60 m²
- Buitenruimte: balkon circa 4 tot 6 m² en terras circa 14 m²
- 1e, 2e, 3e, 4e en 5e verdieping
- Bouwnummers: 5, 9, 16, 20, 26, 28, 32, 38, 40, 47, 49 en 54
- Privé auto- en fietsparkeerplaats

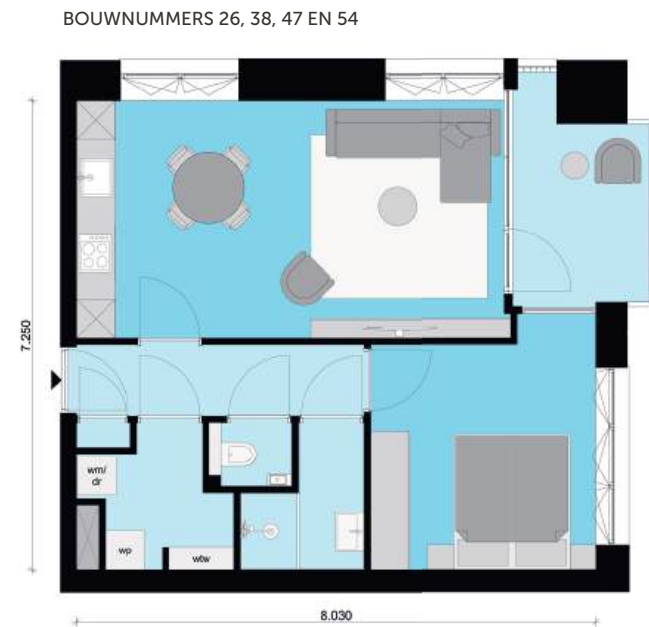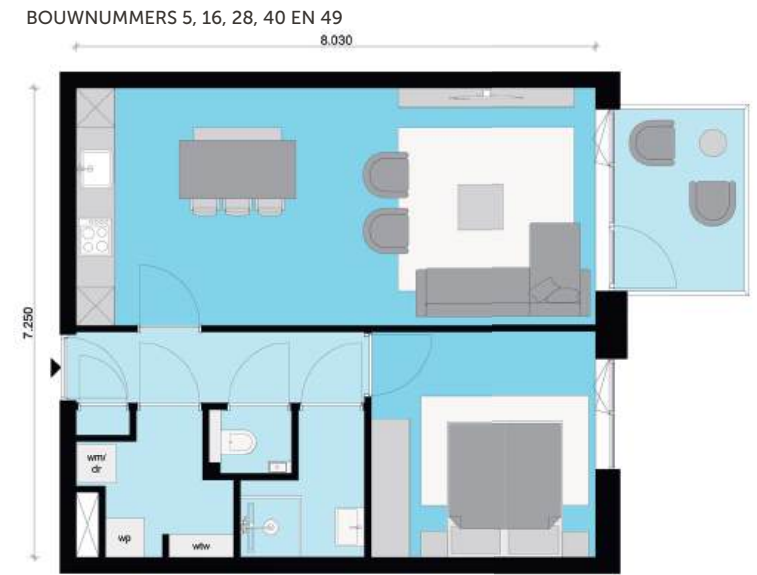

VANUIT DE WOONKAMER
STAP JE ZO NAAR BUITEN,
JE BALKON OP!

DRIEKAMERAPPARTEMENTEN

Zoek je net wat extra ruimte? Dan is een driekamerappartement in HONGKONG perfect voor jou. De woonoppervlaktes van deze appartementen variëren tussen de 65 en maar liefst 89 m² en zijn verspreid over verschillende verdiepingen. Hoog of laag, elk appartement biedt een uniek uitzicht op Hoofddorp, het dakpark of de groene corridor.

Hier woon je ruim en licht. De open keuken loopt naadloos over in de woonkamer, waar de toegang tot het balkon zorgt voor een fijne connectie met buiten. Naast de master bedroom is er een tweede slaapkamer, ideaal als werkkruimte, logeerkamer of kinderkamer. Bij enkele appartementen is het zelfs mogelijk om een extra slaap- of werkkamer te creëren (8, 19, 31 en 50).

De begane grond appartementen beschikken over een riant terras grenzend aan het dakpark. Bouwnummer 50 – gesitueerd op de bovenste verdieping – heeft maar liefst twee balkons. En doordat dit een hoekappartement is, krijg je daglicht naar binnen vanuit maar liefst drie zijdes van de woning.


Ter inspiratie vind je hiernaast drie verschillende typen plattegronden. De maatvoering is indicatief en kan aan kleine afwijkingen onderhevig zijn.

SPECIFICATIES

- Aantal beschikbaar: 35
- Woonoppervlakte: circa 65 tot 89 m²
- Buitenruimte: balkon circa 4 tot 7 m² en terras circa 14 tot 19 m²
- 1e, 2e, 3e, 4e en 5e verdieping
- Bouwnummers: 4, 6, 8, 10, 11, 12, 13, 14, 15, 17, 19, 21, 22, 23, 24, 25, 27, 29, 31, 33, 34, 35, 36, 37, 39, 41, 43, 44, 45, 46, 48, 50, 51, 52 en 53
- Privé auto- en fietsparkeerplaats



UNIEK APPARTEMENT ALERT! BOUWNUMMER 50 HEEFT MAAR LIEFST 2 BALKONS EN KRIJGT VANUIT 3 ZIJDES DAGLICHT

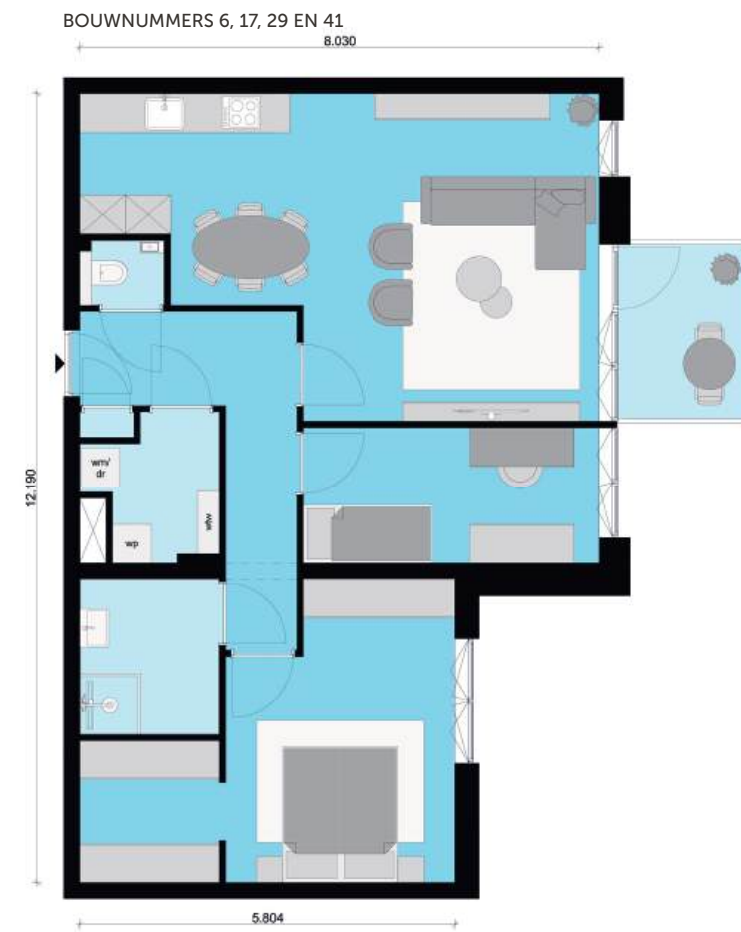

VIND JOUW HONK IN HONGKONG

HONGKONG is het tweede gebouw in HONK dat in verkoop gaat en biedt 51 moderne appartementen verdeeld over 5 woonlagen. Hier woon je licht, ruim en comfortabel, met keuze uit twee-, drie- en vierkamerappartementen, én een vijfkamerappartement. Ieder appartement heeft een eigen fijne buitenruimte, zoals een terras grenzend aan het dakpark of een balkon.

Alle appartementen zijn voorzien van vloerverwarming en een moderne badkamer. En extra handig: je hebt je eigen auto- en fietsparkeerplaats in de ondergelegen garage, direct bereikbaar vanuit het woongebouw.

Omgeven door groen, maar met alle voorzieningen binnen handbereik, combineert HONGKONG het beste van beide werelden. Hier woon je op een plek waar rust, ruimte en levendigheid perfect in balans is.

Bekijk de appartementen in HONGKONG via onze website en geef je voorkeuren door! WWW.HONKHOOFDDORP.NL



VERDIEPINGSOVERZICHTEN

Alle technische plattegronden van de appartementen vind je op www.honkhoofddorp.nl. Hier ontdek je ook alle andere bouwnummers met bijbehorende plattegronden.



SPECIFICATIES

- Aantal beschikbaar: 3
- Woonoppervlakte: 83 m²
- Buitenruimte: balkon circa 5 m²
- 1e, 2e en 3e verdieping
- Bouwnummers: 7, 18 en 30
- Privé auto- en fietsparkeerplaats





VIERKAMERAPPARTEMENT

In HONGKONG liggen drie ruime vierkamerappartementen van 83 m². De open keuken en royale woonkamer vormen het levendige middelpunt van de woning, met toegang tot een balkon op het zonnige zuidwesten – perfect om te genieten van lange, lichte dagen en uitzicht over Hoofddorp.

Met drie volwaardige slaapkamers zijn de indelingsmogelijkheden eindeloos: werkruimte, logeerkamer, hobbyruimte of kinderkamer, alles kan.

Uniek aan deze appartementen: doordat ze op de hoek van het gebouw liggen, krijg je daglicht naar binnen vanuit maar liefst drie zijdes van de woning.

Bekijk ter inspiratie hiernaast de sfeerimpressie en ingerichte plattegrond. De maatvoering is indicatief en kan aan kleine afwijkingen onderhevig zijn.

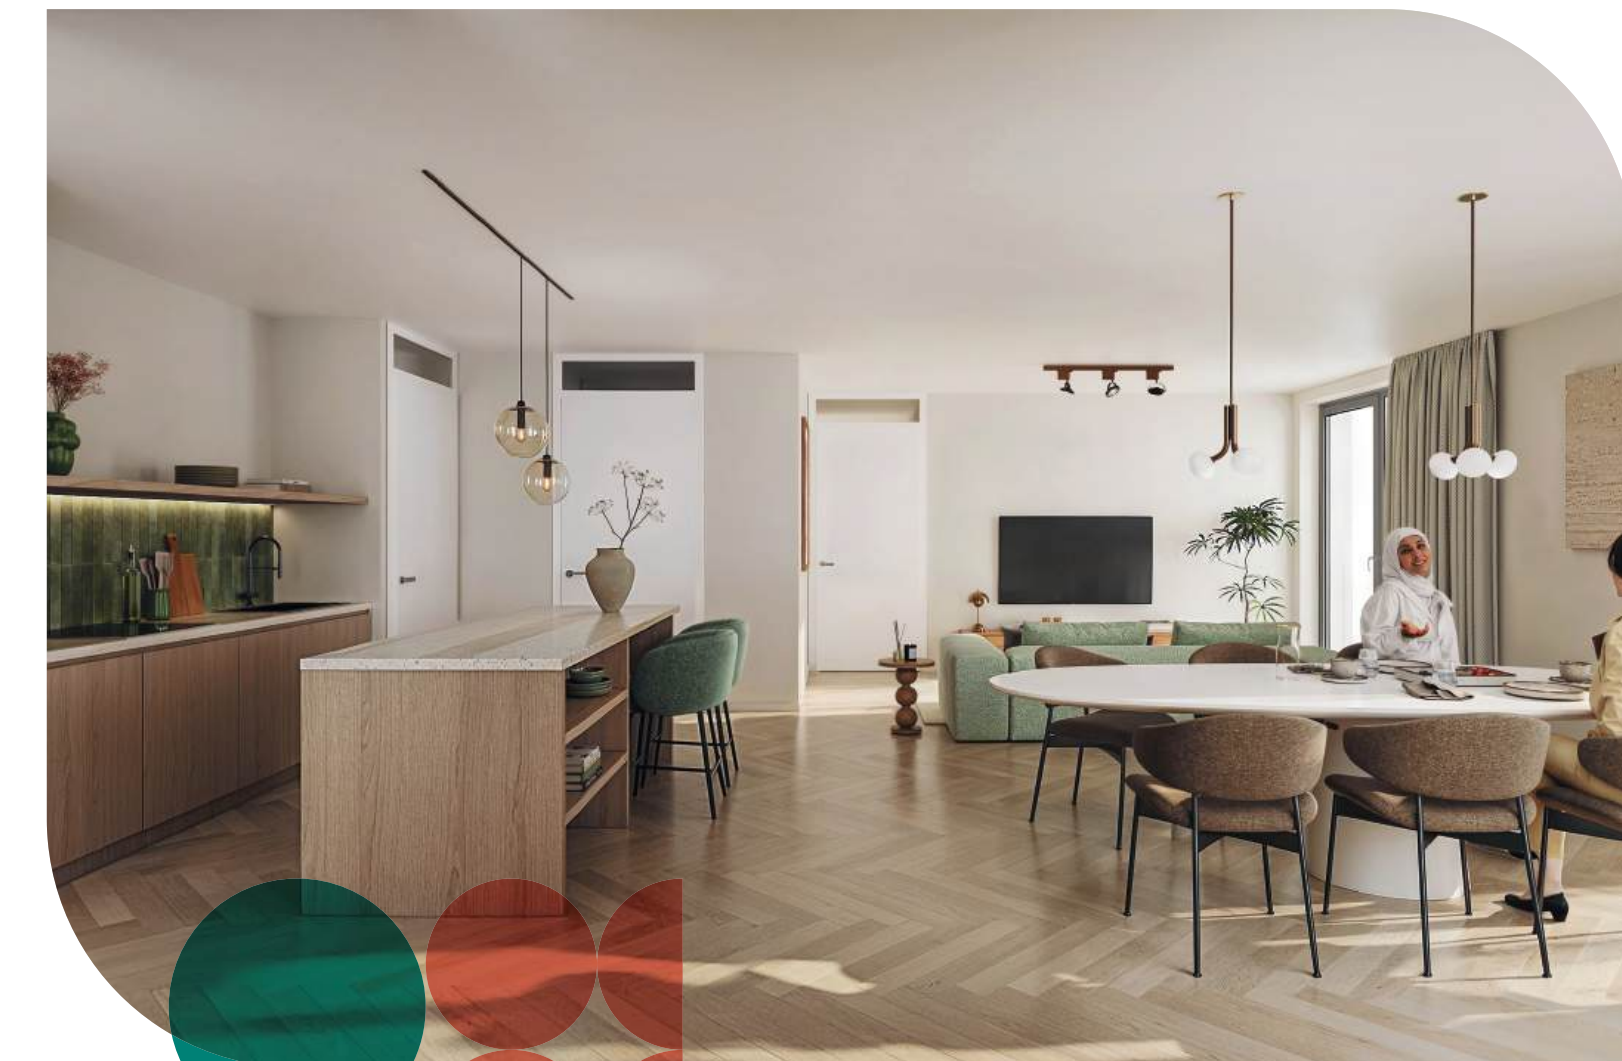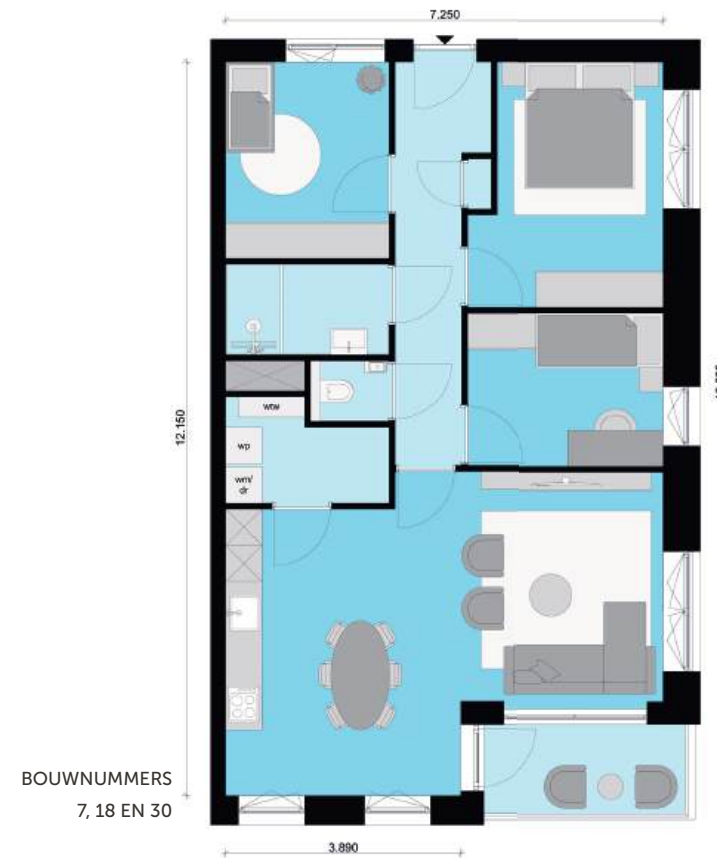

DE OPEN KEUKEN MET RUIME WOONKAMER VORMEN HET KLOPPEND HART VAN DE WONING


SPECIFICATIES

- Aantal beschikbaar: 1
- Woonoppervlakte: 142 m²
- Buitenruimte: balkons circa 11 m²
- 4e verdieping
- Bouwnummer: 42
- Privé auto- en fietsparkeerplaats

VIJFKAMERAPPARTEMENT

Dit appartement is one of a kind. In gebouw HONGKONG bevindt zich slechts één vijfkamerappartement – en dat maakt het extra bijzonder. Gelegen op de vierde verdieping en met een royale woonoppervlakte van maar liefst 142 m² is dit het grootste appartement van HONK. De open keuken en ruime woonkamer vormen het kloppend hart van de woning en geven direct toegang tot één van de twee zonnige balkons. Met vier slaapkamers en twee badkamers is er volop ruimte voor comfortabel en flexibel wonen. Het hoekappartement is gelegen op de bovenste verdieping en dat brengt naast extra veel privacy, een mooi uitzicht over Hoofddorp en daglicht vanuit drie zijdes van de woning met zich mee.

Ter inspiratie vind je hier een sfeerimpressie en ingerichte plattegrond van bouwnummer 42. De maatvoering is indicatief en kan aan kleine afwijkingen onderhevig zijn.

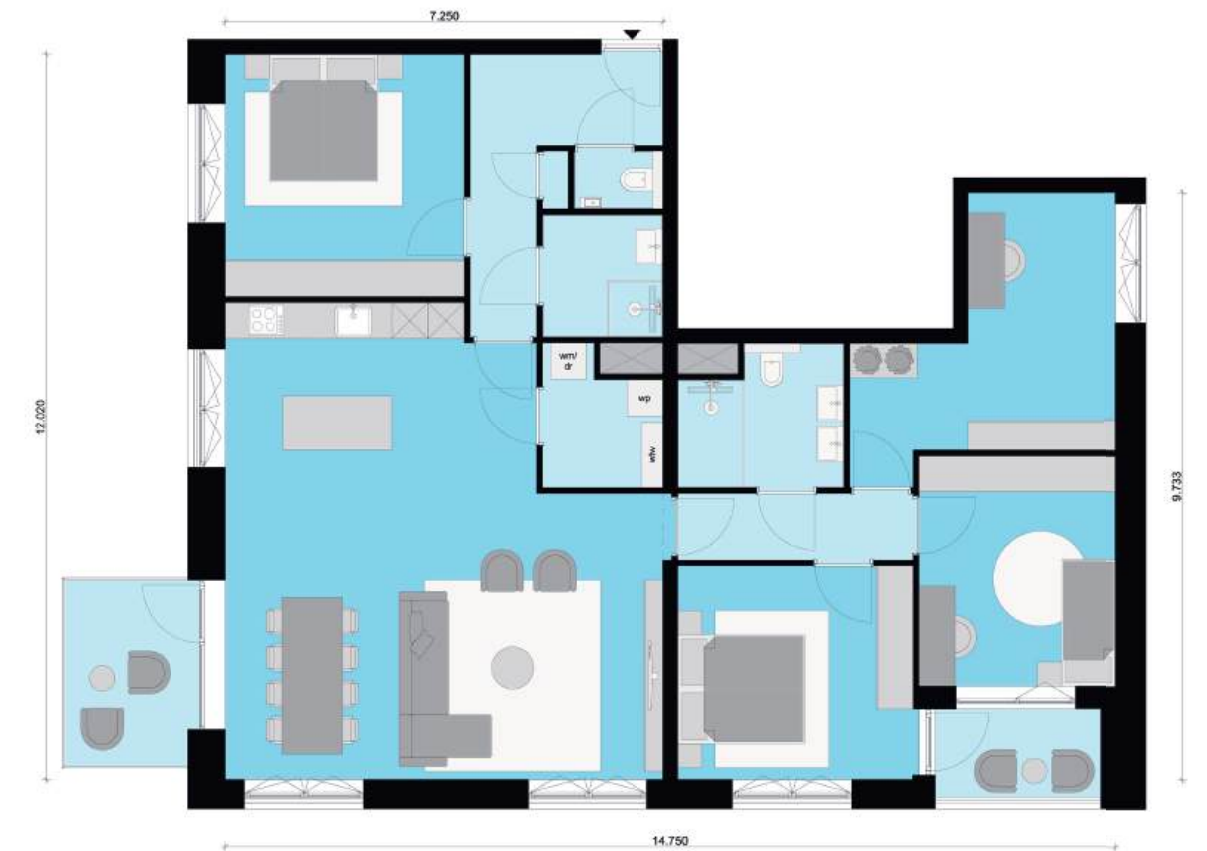

WAAR HONK MEE PRONKT...

- Binnen no-time in de prachtige polder voor je favoriete hardloopronkje.
- Gezamenlijke buitenruimte én groen dakpark.
- Vlakbij het centrum van Hoofddorp met een overvloed aan voorzieningen.
- Binnen 15 minuten op Schiphol, in Haarlem of Amsterdam.
- Genieten van absolute rust in je appartement dankzij optimale geluidsisolatie.
- Goede sportvoorzieningen om de hoek.

WIST JE DAT...?

- 3 appartementen op de eerste verdieping een extra groot dakterras hebben? Deze terrassen grenzen direct aan het dakpark en worden afgescheiden door een groene haag. Zo geniet je van privacy én heb je je eigen toegang tot de gezamenlijke daktuin (bouwnummers 4, 5 en 6)!
- Bouwnummers 42 en 50 maar liefst twee balkons hebben? Hier geniet je van zowel de ochtend- als de avondzon!
- Je bij een aantal driekamerappartementen heel makkelijk een extra slaapkamer kunt creëren? (bouwnummers 8, 19, 31 en 50)

DISCLAIMER
Aan deze folder is de grootst mogelijke zorg besteed en deze geeft een goede indruk van gebouw HONGKONG - verkoop fase 2. Aan teksten, kleuren, beelden, fotografie, plattegronden en 'artist impressions' kunnen echter geen rechten worden ontleend. In de koopfase volgen contractstukken, deze zijn dan verkrijgbaar via de makelaars.

WWW.HONKHOOFDDORP.NL

